

LOKET, BEHUIZING FRICTIEPERS, KLUIS (opslag)

FUNCTIE: Overige gebruiksfunctie, (functie waarbij het verblijven van mensen een ondergeschikte rol speelt)

	GBO LOKET	VB	GBO FRICTIEPERS	VB	GBO KLUIS	VB
beganegrond	6,5 m2	6,5 m2	15,6 m2	15,6 m2	4 m2	4 m2
TOTAAL	6,5 m2	6,5 m2	15,6 m2	15,6 m2	4 m2	4 m2

STERKTE BOUWCONSTRUCTIE

Uiterste grenstoestand conform bouwbesluit
Voo berekeningen zie gegevens constructeur.

STERKTE BIJ BRAND

Tijdsduur brandwerendheid hoofddraagconstructie: 30 minuten, conform bouwbesluit.


BRAND EN ROOK COMPARTIMENTERING

Entreegebouw: gehele bouwwerk is één brand- en rookcompartiment (totaal circa 6,5 m2 GBO)
behuizing frictiepers :gehele bouwwerk is één brand- en rookcompartiment (totaal circa 16 m2 GBO)
Kluisgebouw: gehele bouwwerk is één brand- en rookcompartiment (totaal circa 5 m2 GBO)


BRANDVOORTPLANTINGSKLASSE

Conform artikel 2.91 brandvoortplantingsklasse=4



Conform artikel 5.1 lid 1 is een te bouwen bouwwerk zodanig dat warmteverlies door overdracht of geleiding voldoende is beperkt. Volgens artikel 5.1 lid 3 is Lid 1 is niet van toepassing op de gebruiksfuncties waarvoor in tabel 5.1 geen voorschriften zijn aangewezen. In tabel 5.1 zijn er aan overige gebruiksfuncties geen voorschriften aangewezen zodat het eerste lid van artikel 5.1 niet van toepassing is. Aan Rc waarden en U-waarden zijn in deze situatie geen eisen gesteld en hoeven derhalve niet aangegeven te worden.

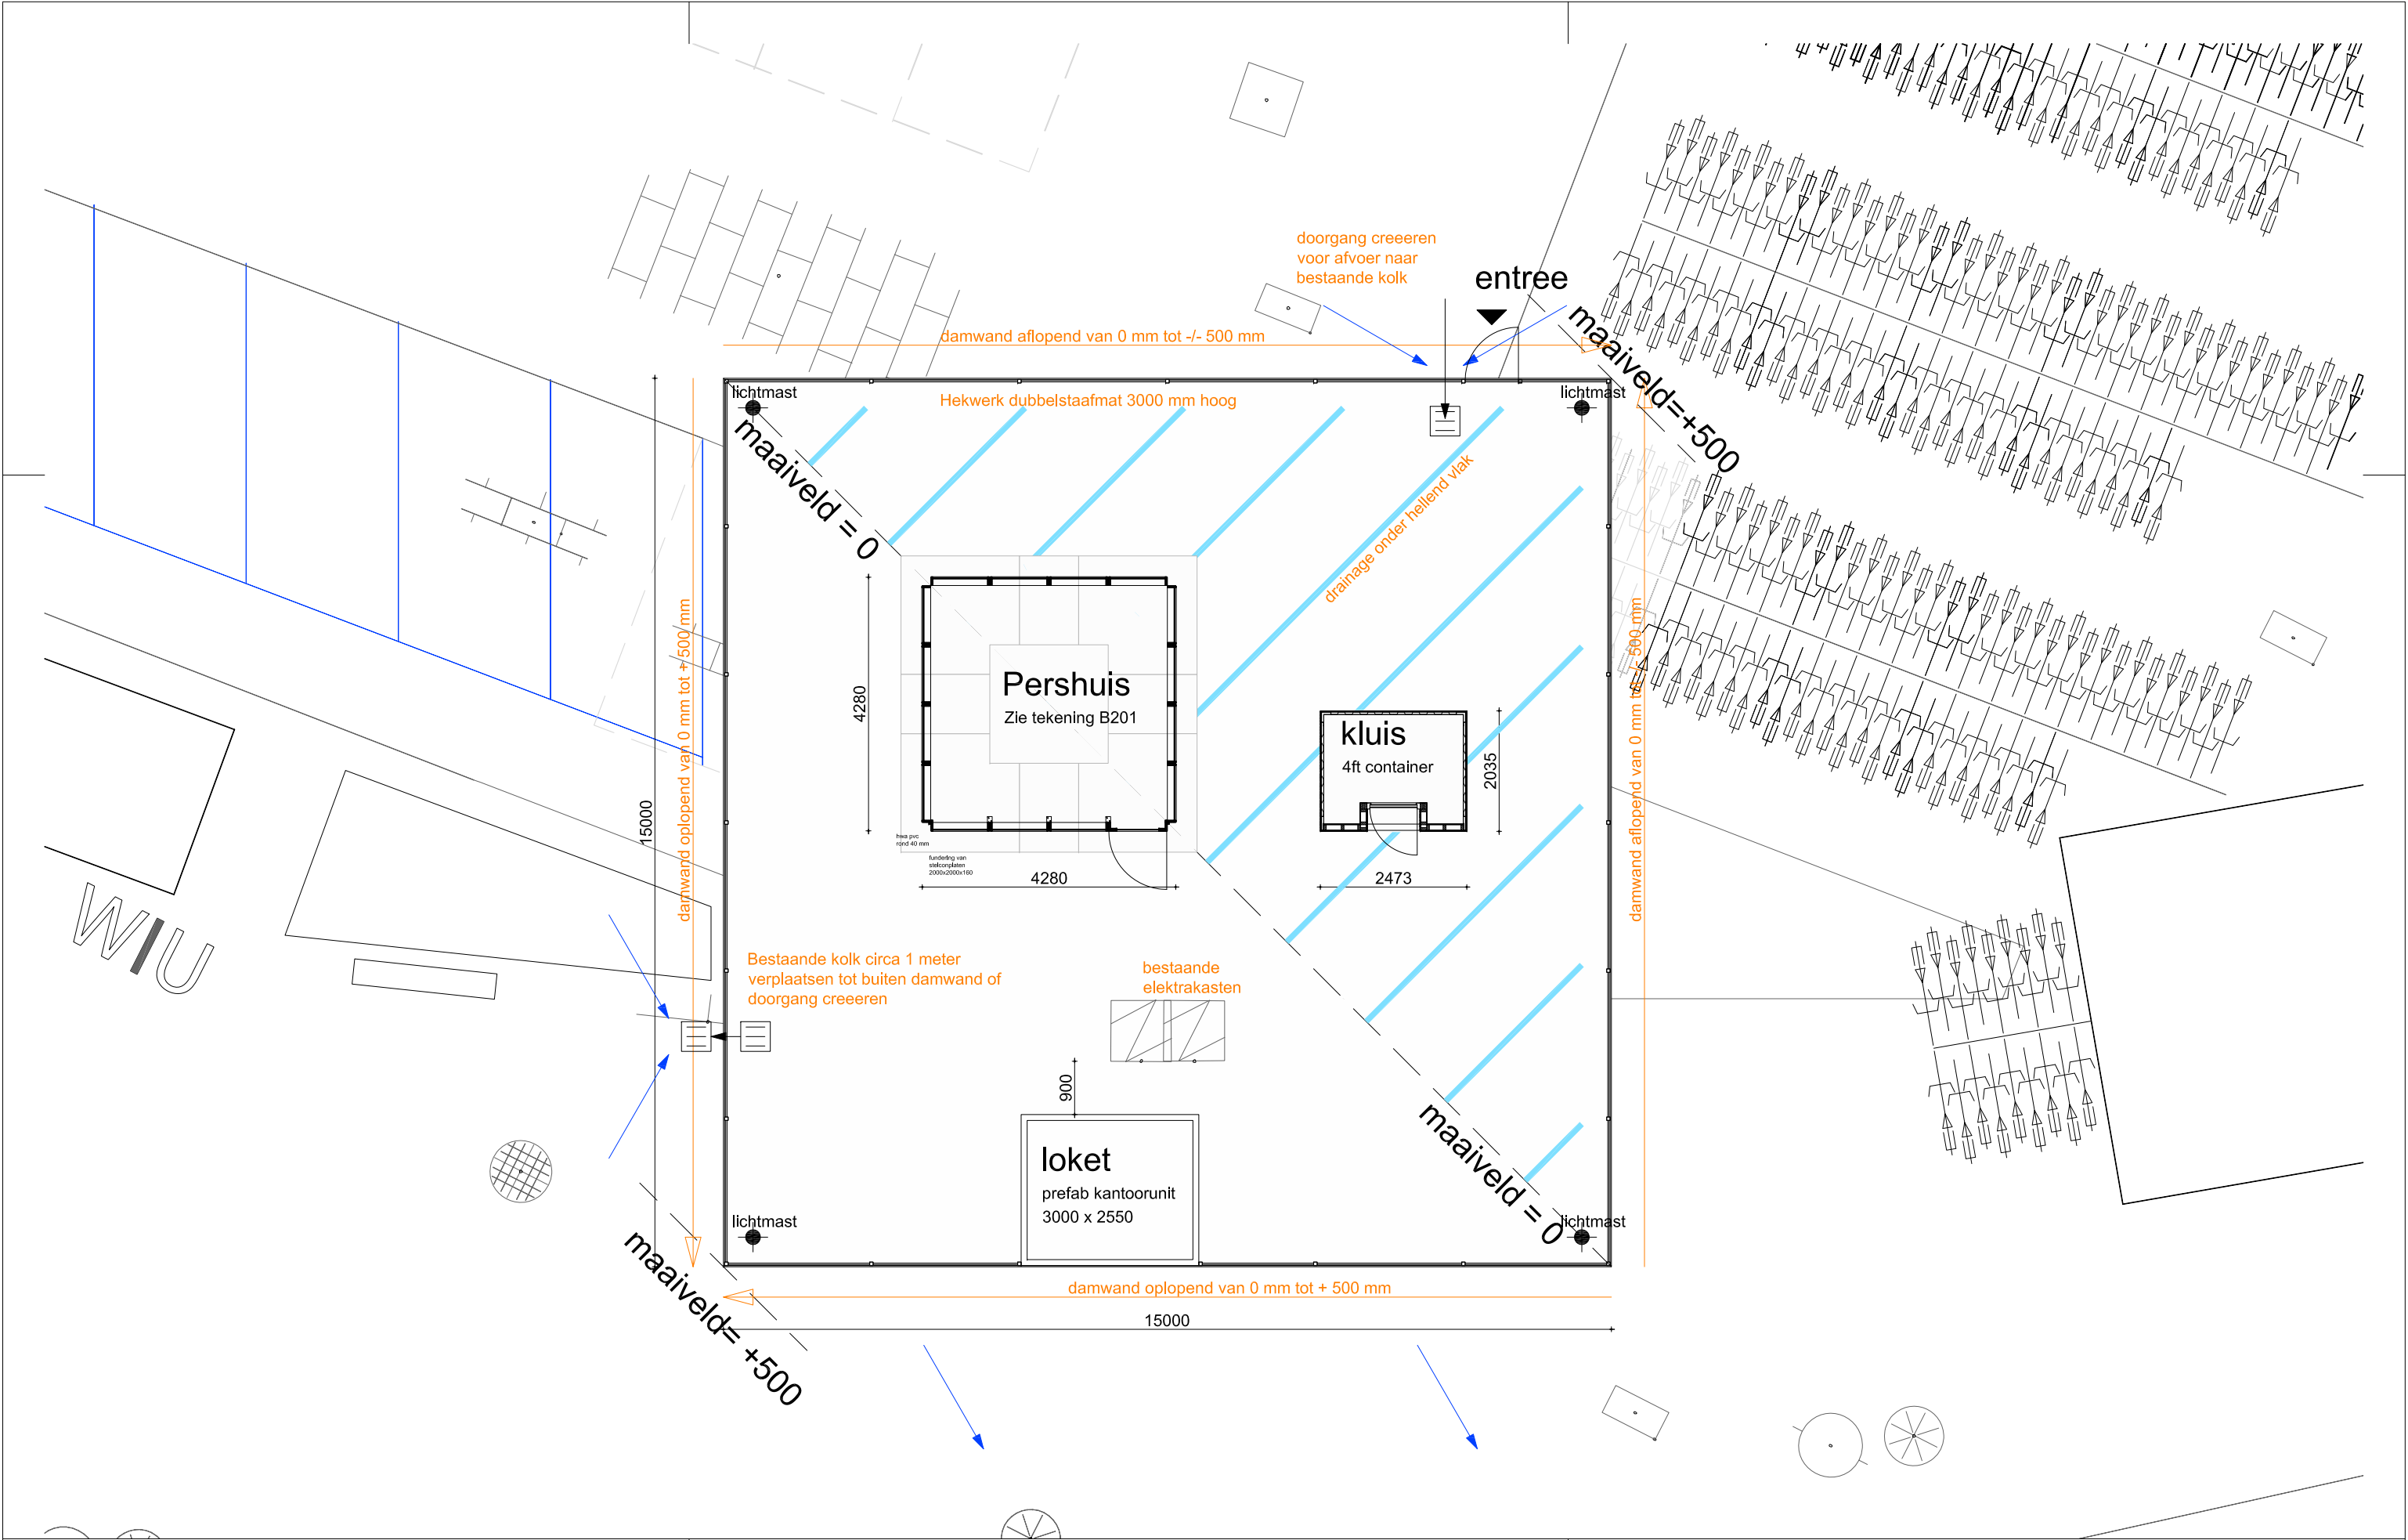


	wijziging						BLANCAARCHITECTEN
	opdracht	opdrachtgever	werknnummer	tekening	schaal	datum	
Situatie	Kunstreservebank	Kunst reservebank	1309	B001	1 : 500	02-09-2013	Hendrik Figeeweg 1Y 2031 BJ Haarlem - Postbus 4264 2003 EG Haarlem - T 023 - 7505190 - E info@blanca.nl

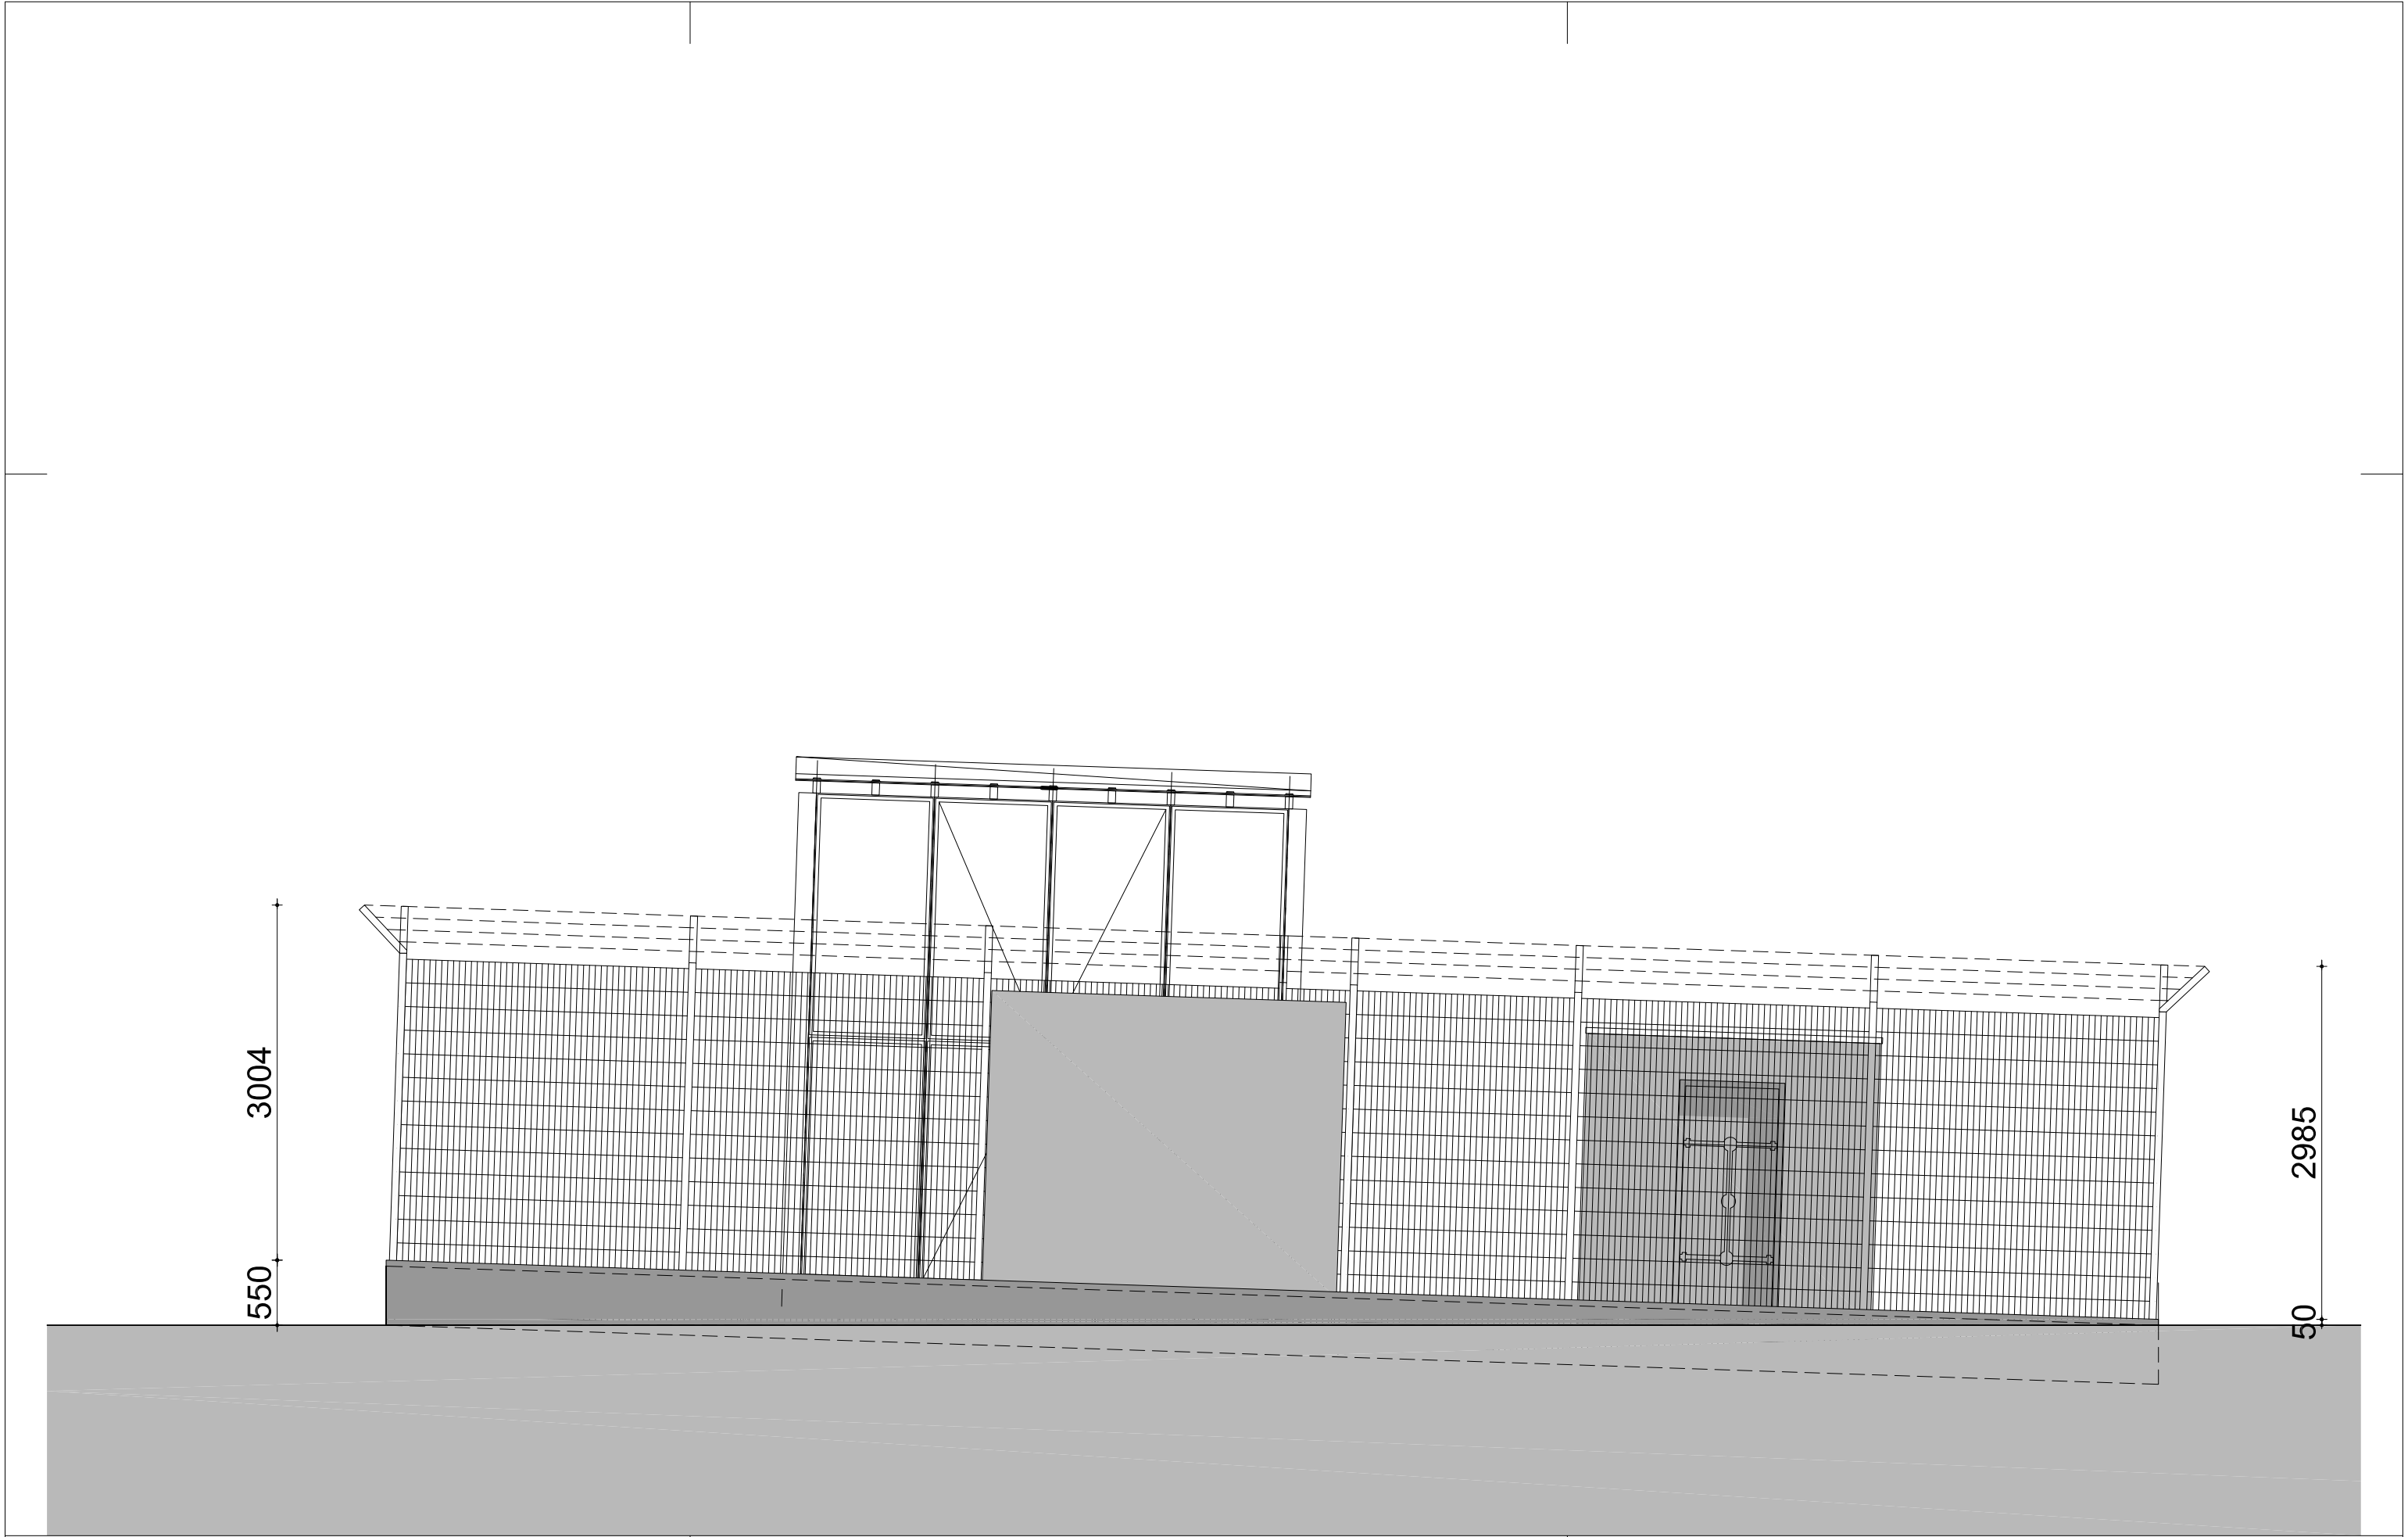






	wijziging						BLANCA ARCHITECTEN
	opdracht	opdrachtgever	werknnummer	tekening	schaal	datum	
Profiel	Kunstreservebank	Kunst reservebank	1309	BA003	1 : 100	02-09-2013	Hendrik Figeeweg 1Y 2031 BJ Haarlem - Postbus 4264 2003 EG Haarlem - T 023 - 7505190 - E info@blanca.nl

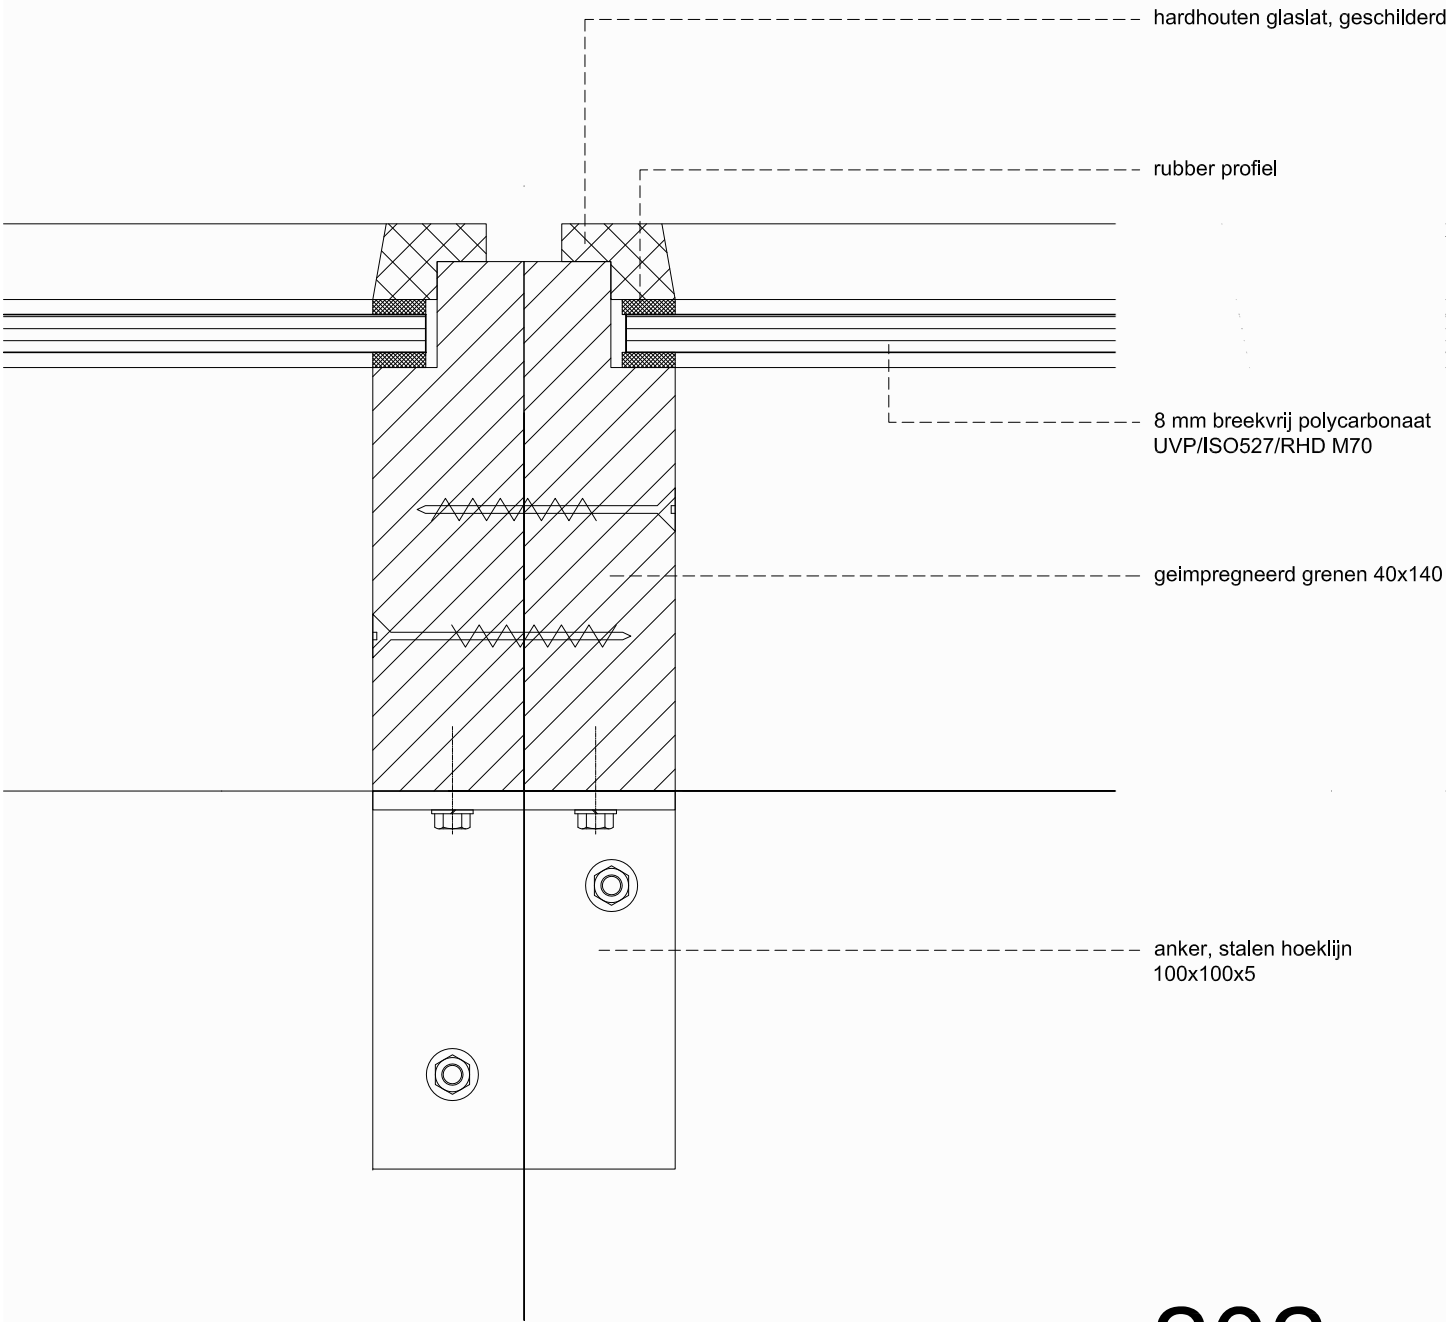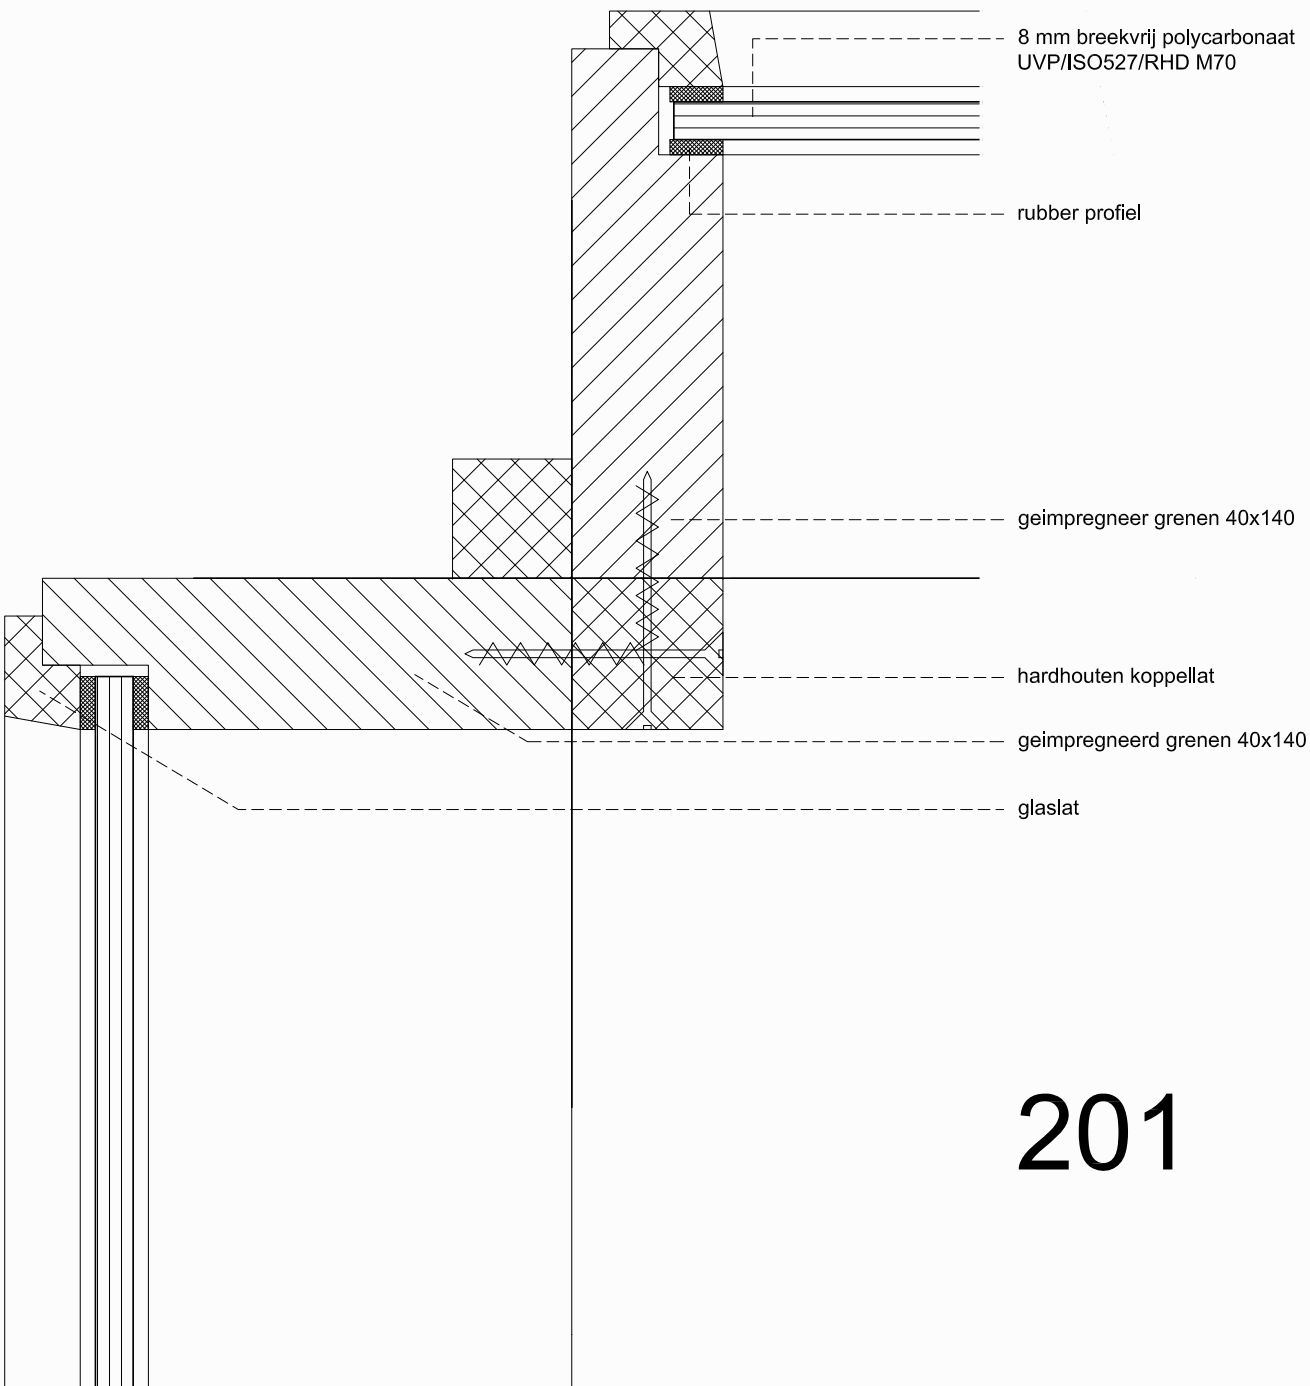


		wijziging						BLANCA ARCHITECTEN	
		opdracht	opdrachtgever	werknummer	tekening	schaal	datum		
Behuizing pershusi, detail 201, 202		Kunstreservebank	Kunst reservebank	1309	B202	1 : 2	02-09-2013	Hendrik Figeeweg 1Y 2031 BJ Haarlem - Postbus 4264 2003 EG Haarlem - T 023 - 7505190 - E info@blanca.nl	

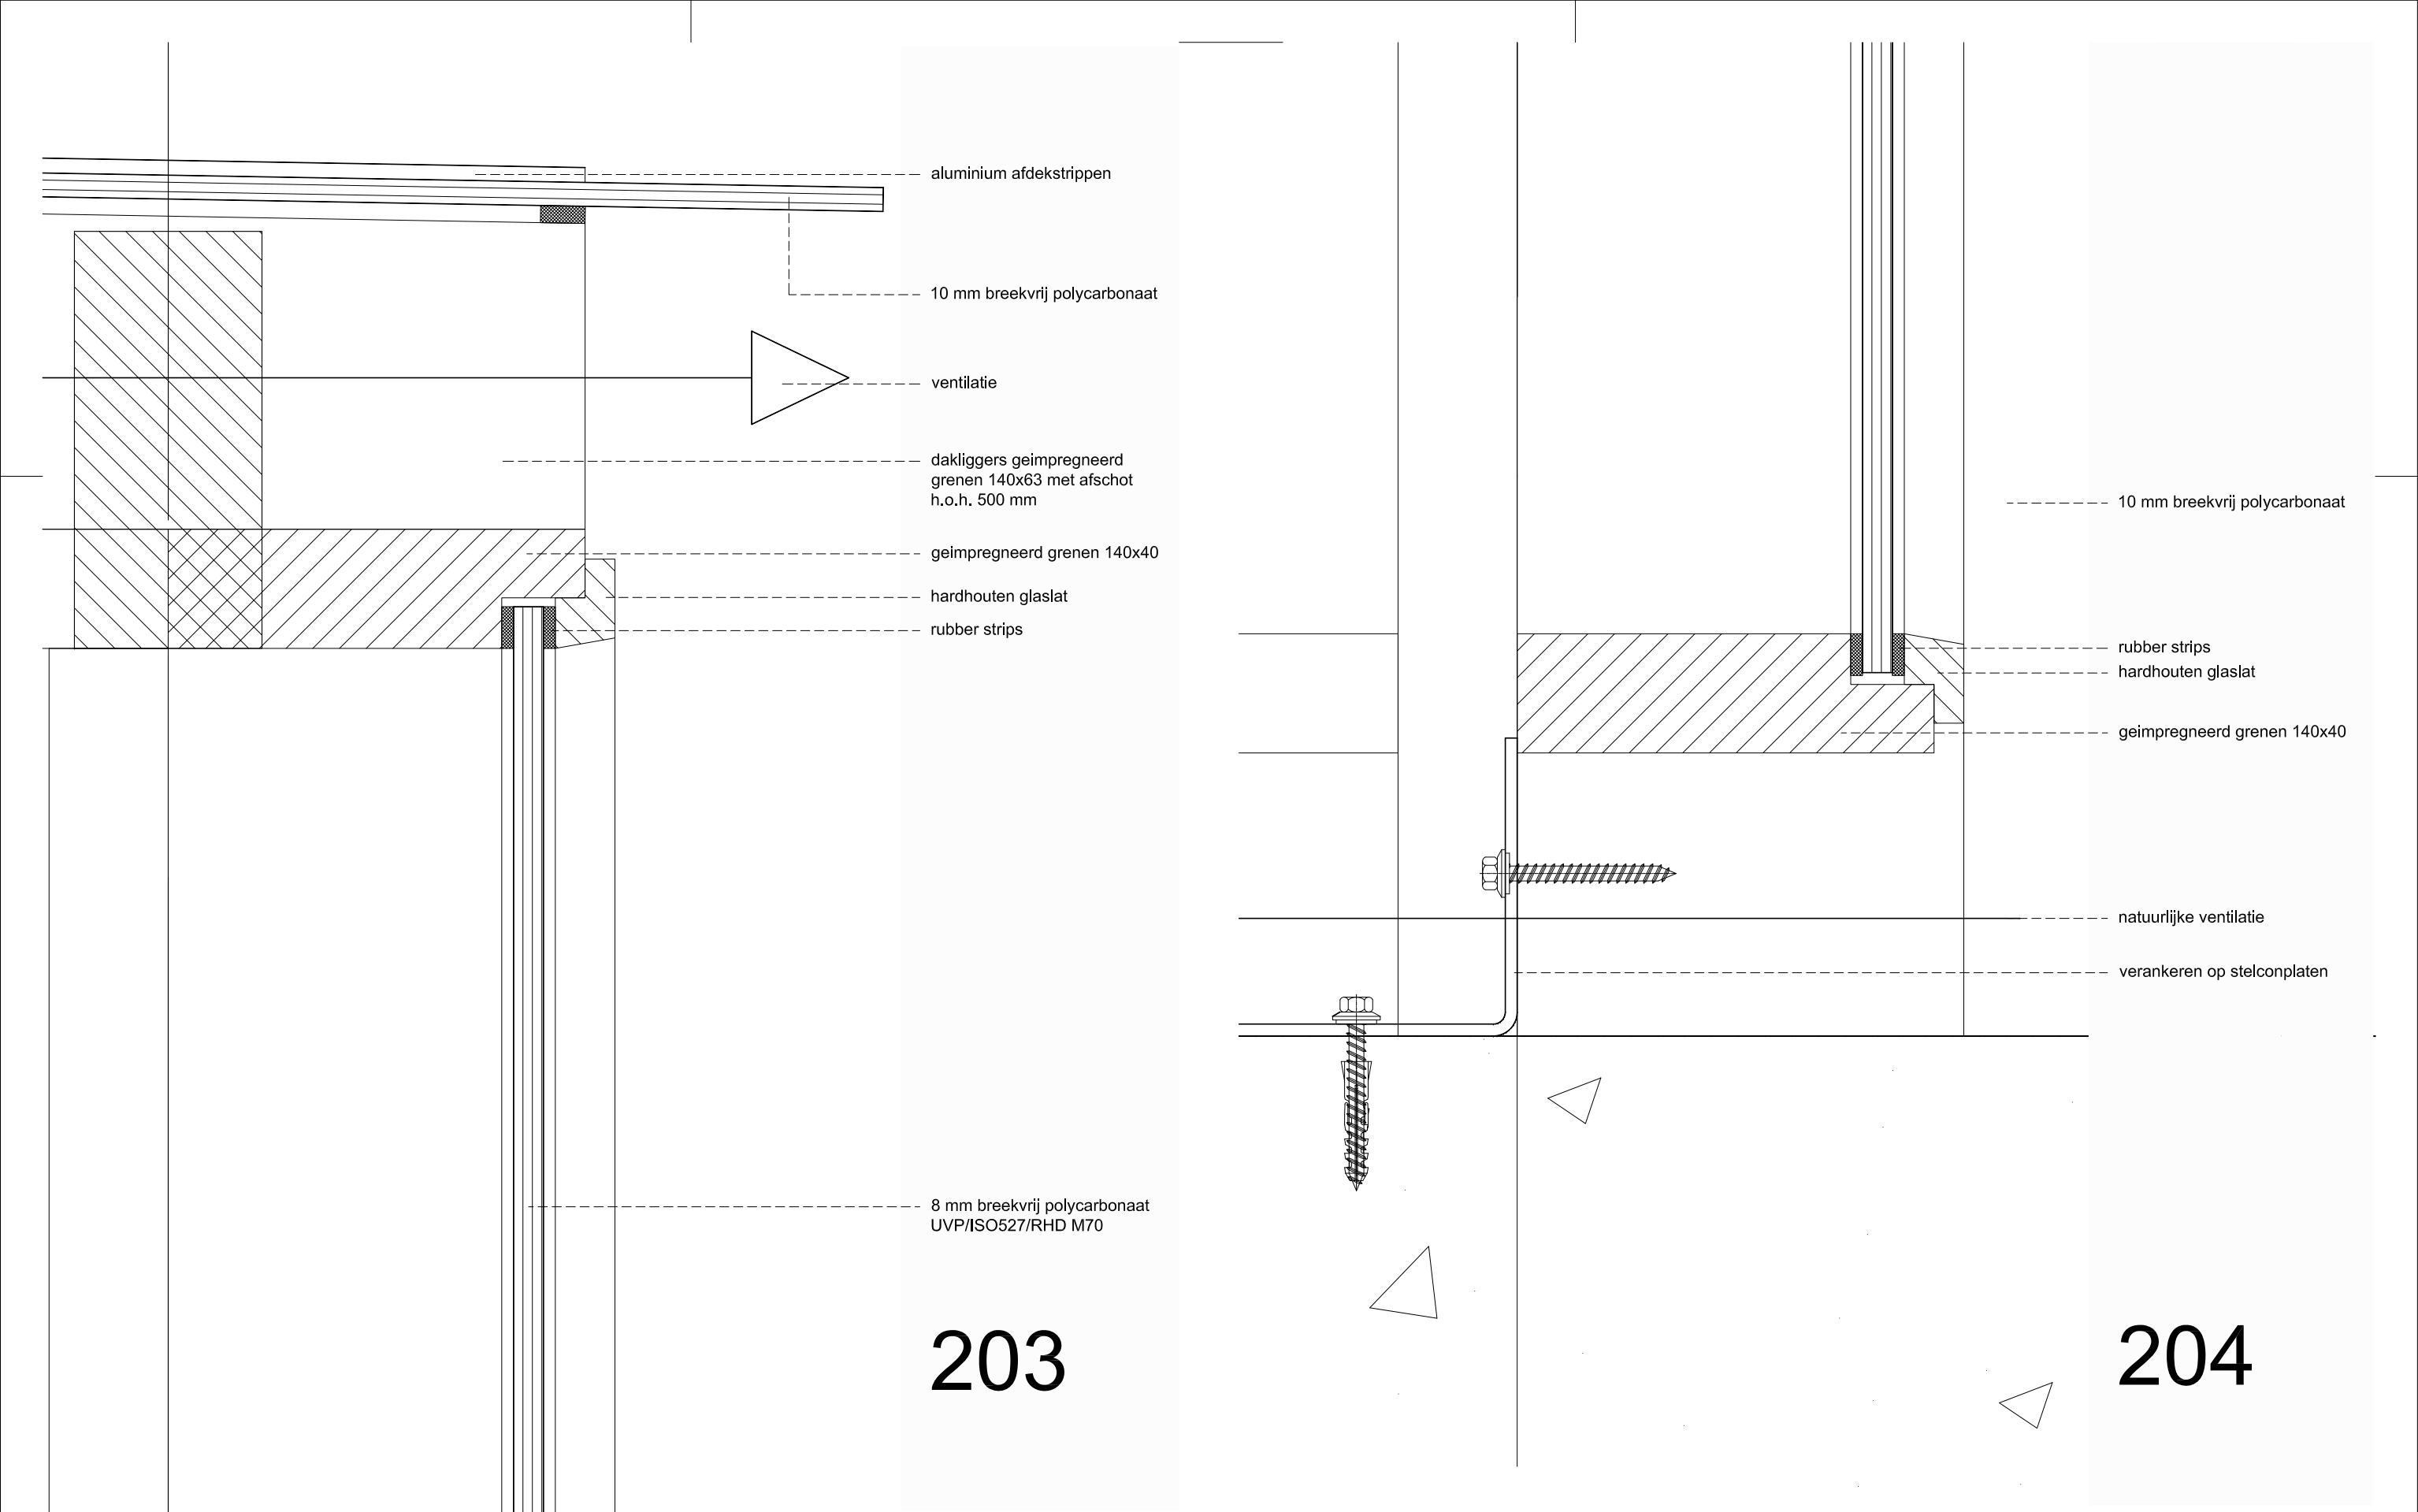


		wijziging						BLANCA ARCHITECTEN
		opdracht	opdrachtgever	werknnummer	tekening	schaal	datum	
Behuizing pershusi, detail 203, 204		Kunstreservebank	Kunst reservebank	1309	B203	1 : 2	02-09-2013	Hendrik Figeeweg 1Y 2031 BJ Haarlem - Postbus 4264 2003 EG Haarlem - T 023 - 7505190 - E info@blanca.nl

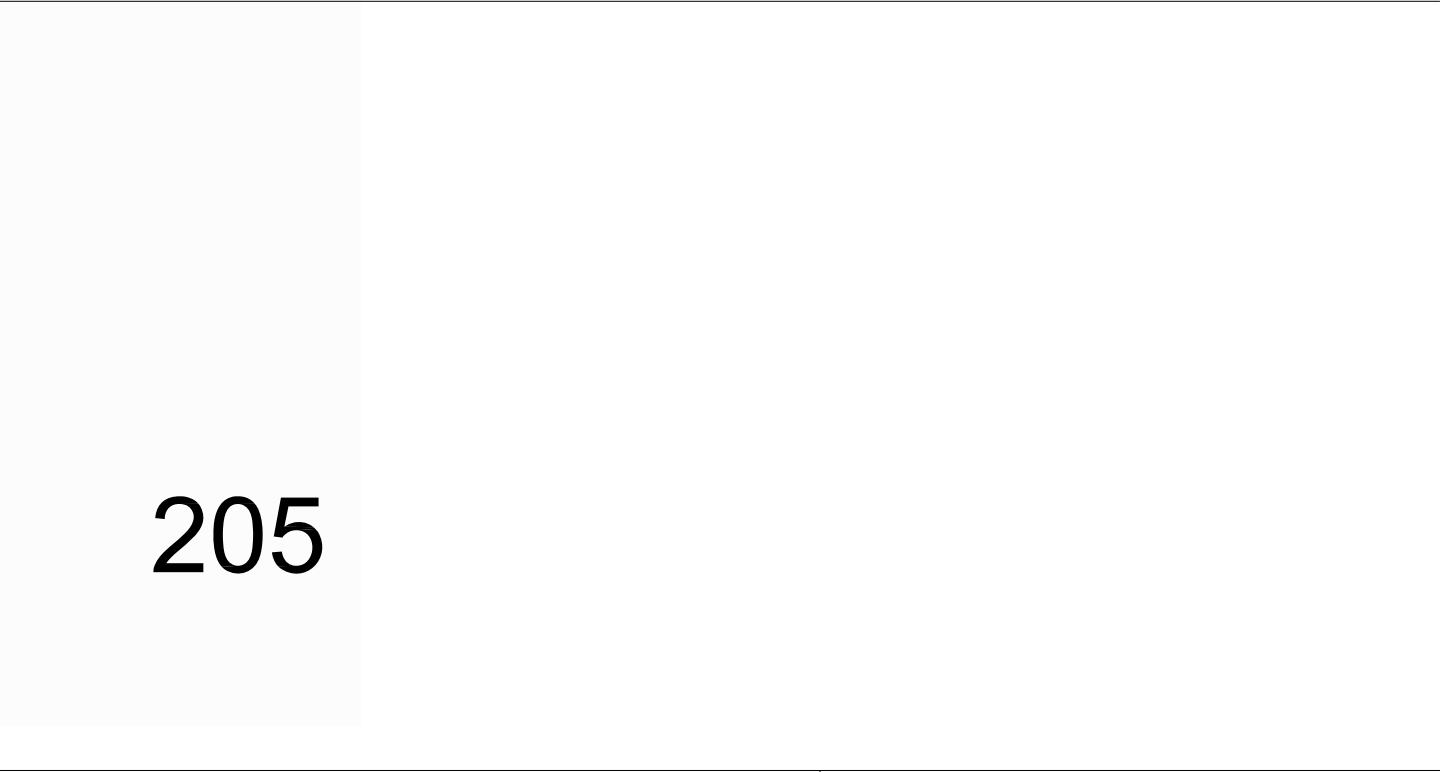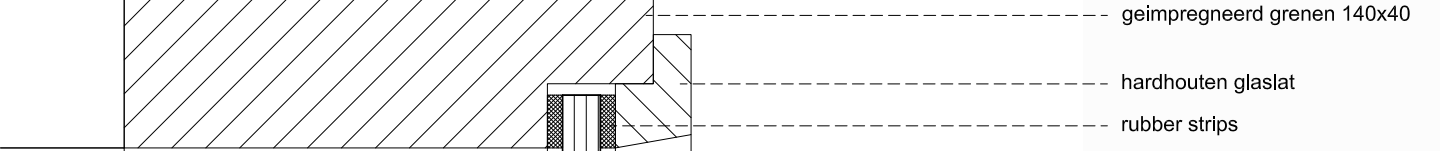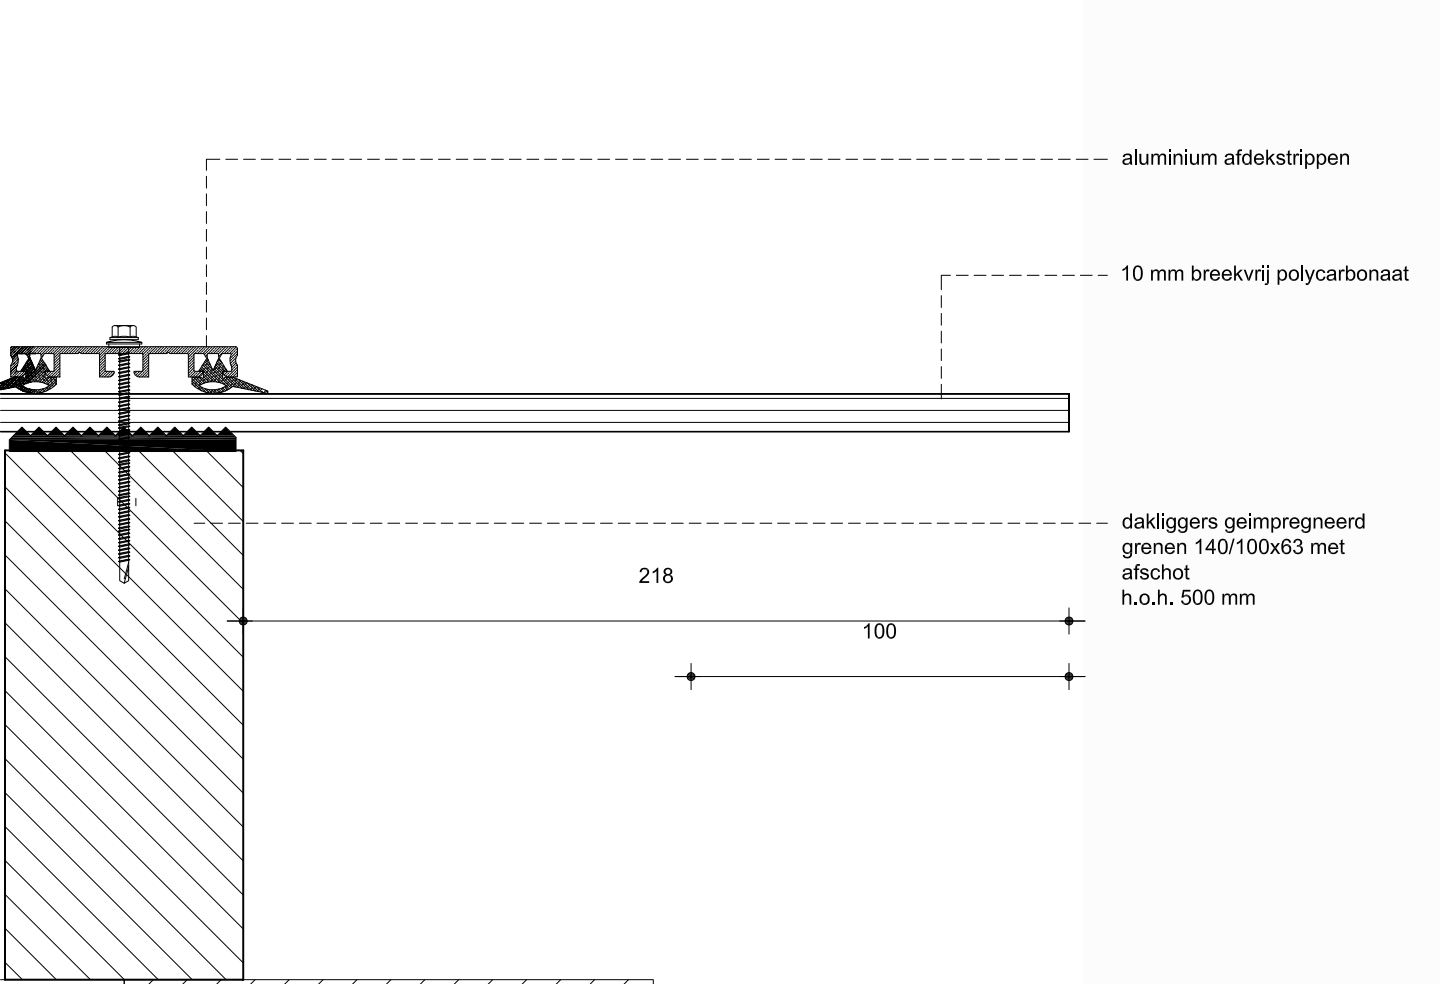 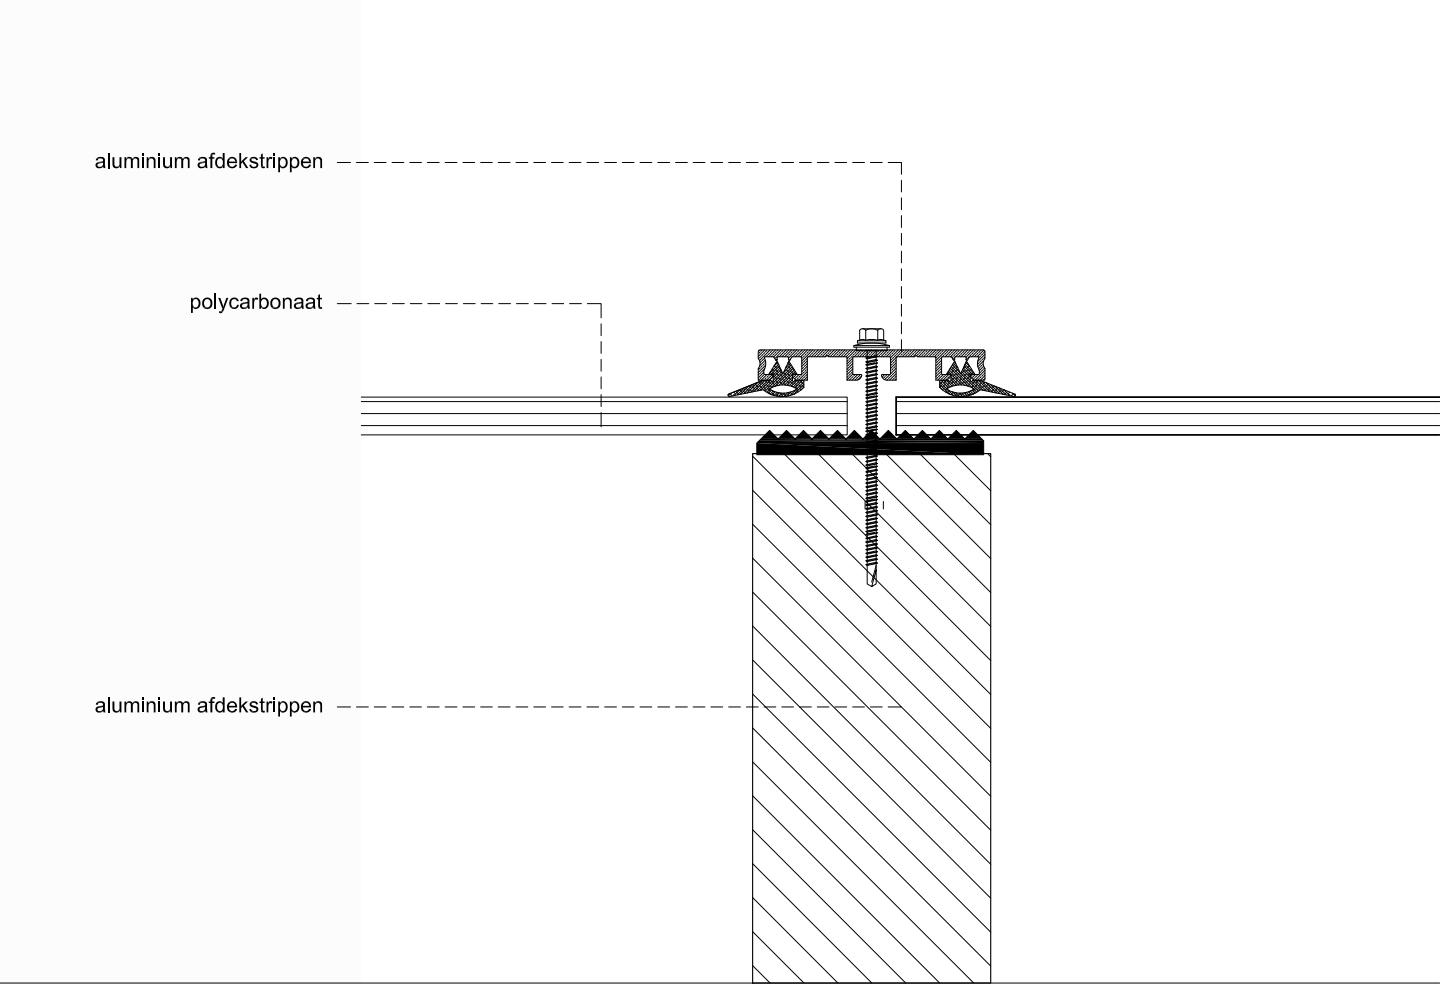


		wijziging					BLANCA ARCHITECTEN
		opdracht	opdrachtgever	werknnummer	tekening	schaal	
Behuizing pershusi, detail 205, 206		Kunstreservebank	Kunst reservebank	1309	B204	1 : 2	Hendrik Figeeweg 1Y 2031 BJ Haarlem - Postbus 4264 2003 EG Haarlem - T 023 - 7505190 - E info@blanca.nl

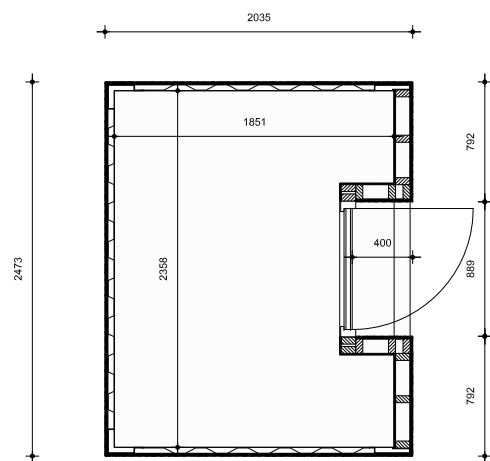

plattegrond

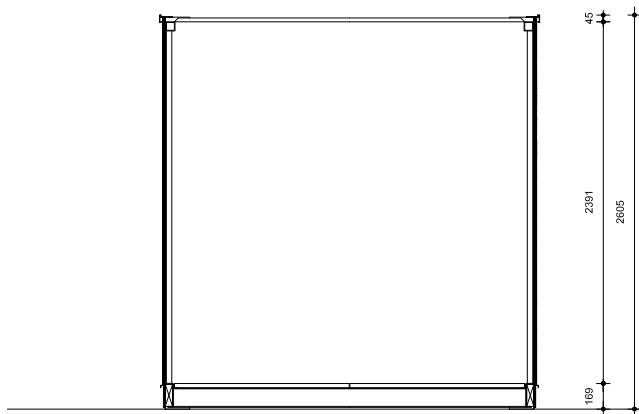


doorsnede

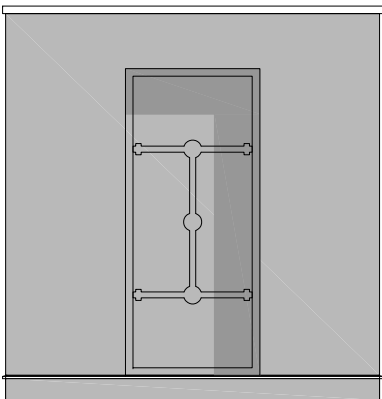

gevel

'kluis' (opslagruimte)

container voor de kluis wordt niet constructief aangepast.
Stalen deuren verwijderen en vervangen door een nieuw front
van stijl en regelwerk 96x46 bekleed met bluclad panelen en
stucwerk en voorzien van een kluisdeur
De kluis is opslagruimte en is in werkelijkheid geen kluis.

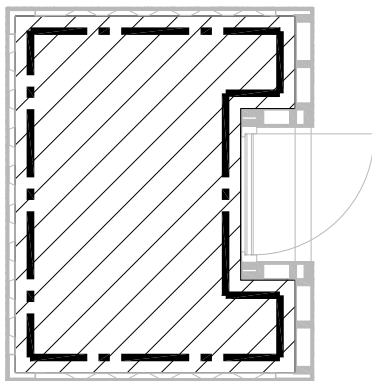

							wijziging	BLANCA ARCHITECTEN
opdracht		opdrachtgever		werknummer	tekening	schaal	datum	Hendrik Figeeweg 1Y 2031 BJ Haarlem - Postbus 4264 2003 EG Haarlem - T 023 - 7505190 - E info@blanca.nl
Kluis		Kunstreservebank		1309	B301	1 : 50	02-09-2013	